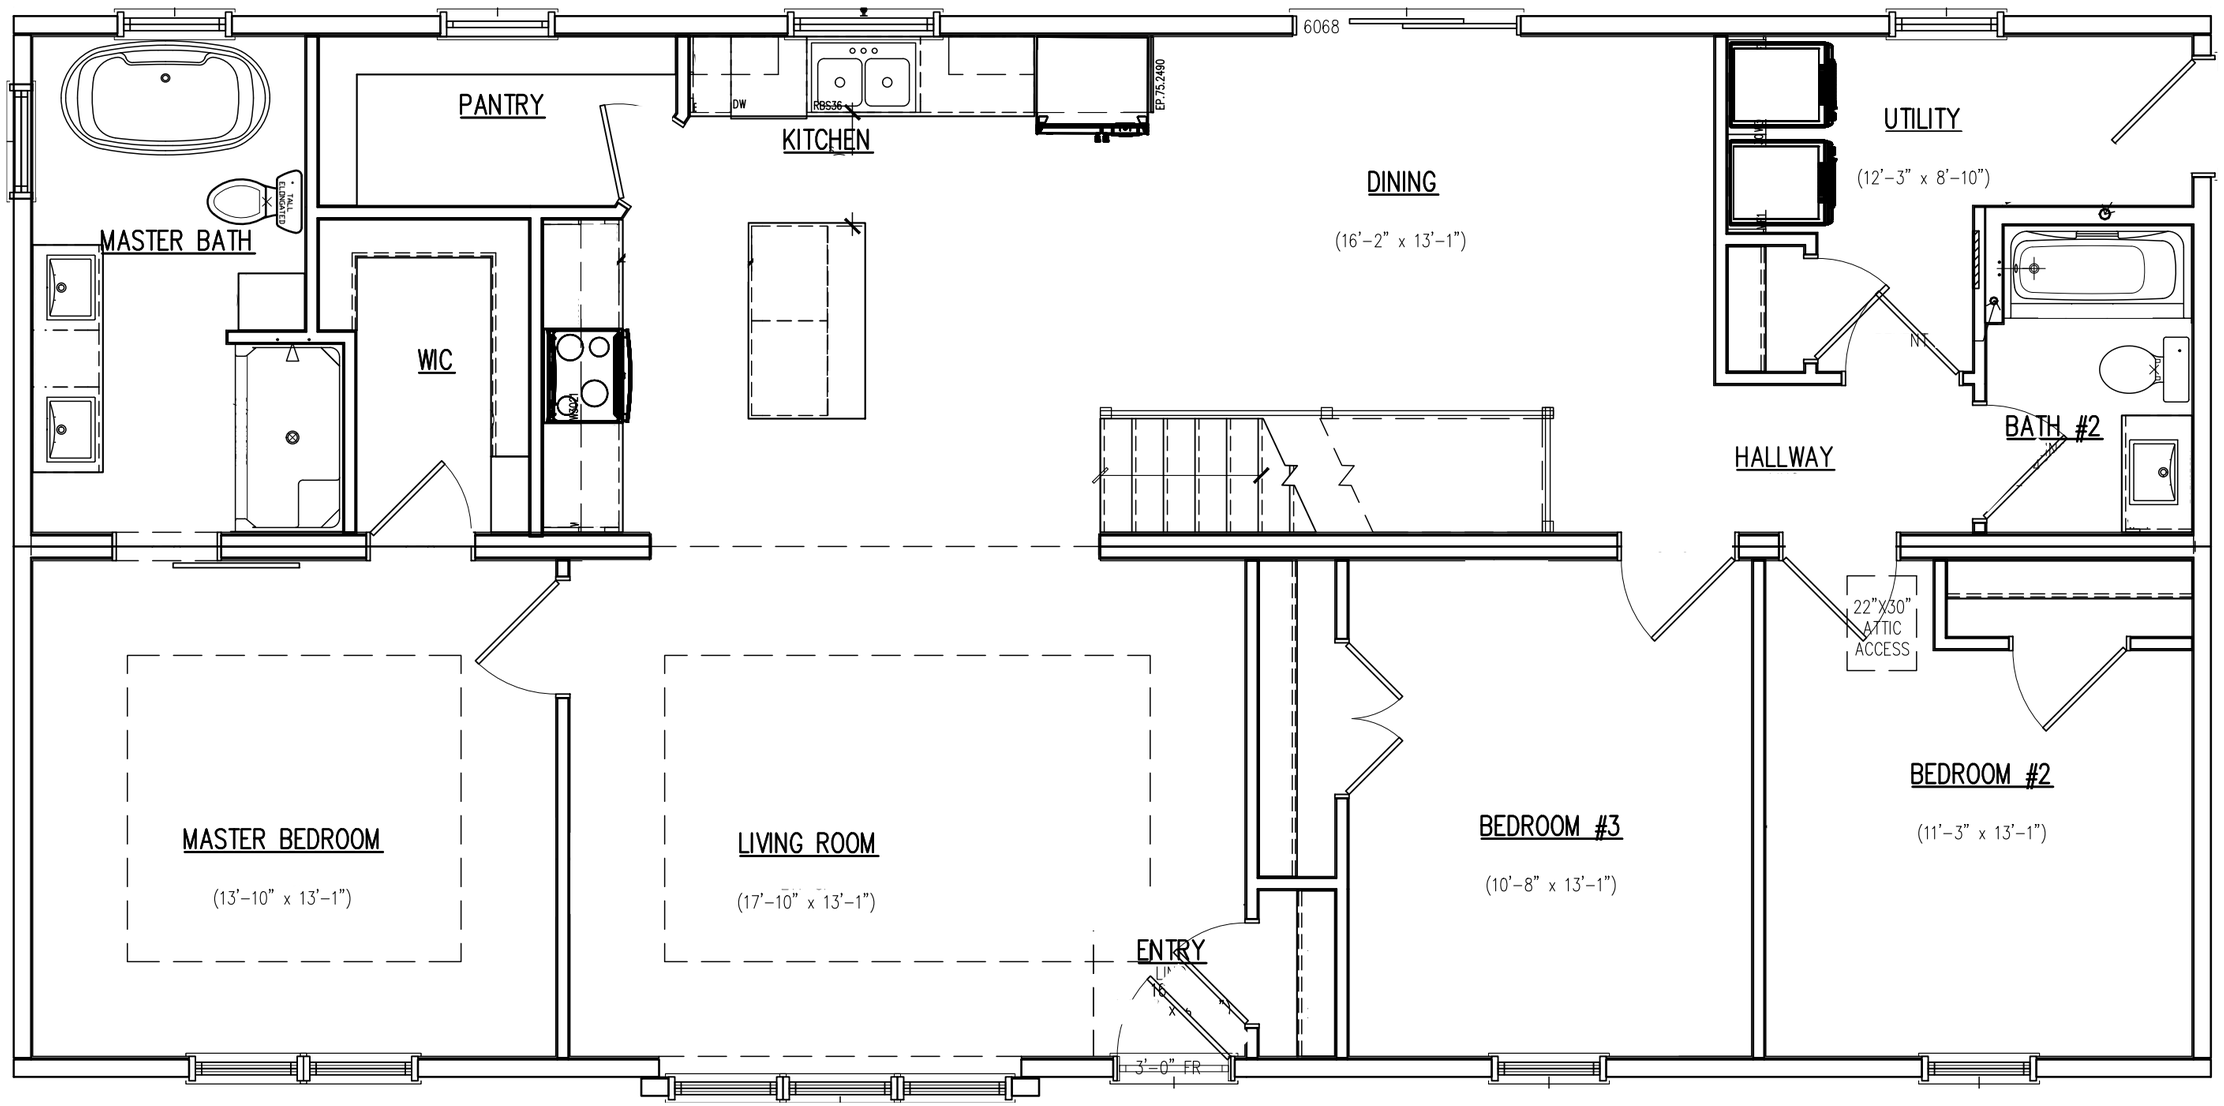
6068
PANTRY
KITCHEN
DW
RB636
EP:75.2490
DINING
(16'-2" x 13'-1")
UTILITY
(12'-3" x 8'-10")
MASTER BATH
TALL ELONGATED
WIC
WSH
HALLWAY
BATH #2
22"X30" ATTIC ACCESS
MASTER BEDROOM
(13'-10" x 13'-1")
LIVING ROOM
(17'-10" x 13'-1")
BEDROOM #3
(10'-8" x 13'-1")
BEDROOM #2
(11'-3" x 13'-1")
ENTRY
3'-0" FR