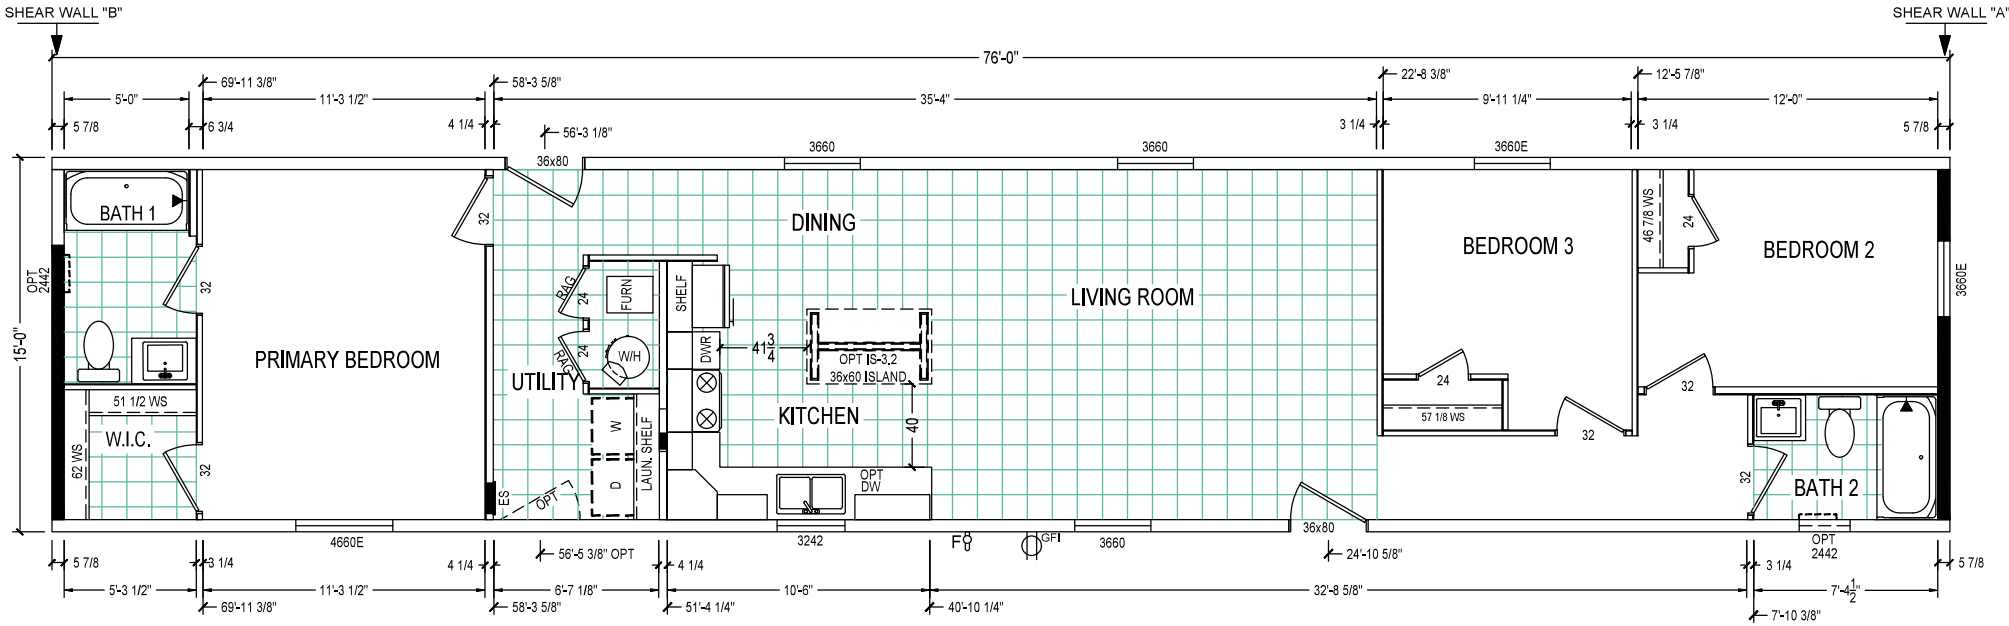

CLAYTON WAKARUSA Div. of CMH Manufacturing West Inc. 66700 STATE ROAD 19 P.O. BOX 406 WAKARUSA, INDIANA 46573	ADRENALINE COLLECTION FLOOR PLAN	REVISION BOX DRAWN BY: DCS DATE: 11/15/2023 2024 MODEL 7616-4200

O:\01 - Standard Models\24 Standard Plans\ADRENALINE\7616-4200\7616-4200.dwg, 11/24/2023 1:15:31 PM, KronkM